

FLOOR PLAN 1:50



华远绿筑科技有限公司
 HUAYUANLVZHU
 地址: 300000 浙江省杭州市滨江区
 电话: 0571-87200000
 E-mail: huayuanlvzhu@163.com huayuanlvzhu.com

建设单位 OWNER

建筑设计 Architect Designer

备注 NOTE

设计 DESIGNED	
校核 CHECKED	
审核 APPROVED	
审定 APPROVED	

工程名称 PROJECT NAME

图纸内容 DRAWING TITLE

设计阶段 PHASE	
工程编号 PROJECT NO.	
图号 DRAWING NO.	A1
比例 SCALE	
日期 DATE	
版本号 VERSION	



华远绿筑科技有限公司
 地址: 江苏省南京市江宁区
 电话: 025-2888-8888
 Email: huayuanlvzhu@163.com huayuanlvzhu.com

建设单位 OWNER

建筑设计
 Architect Designer


备注 NOTE

设计 DESIGNED	
校核 CHECKED	
审核 APPROVED	
审定 APPROVED	

工程名称 PROJECT NAME

图纸内容 DRAWING TITLE

设计阶段 PHASE	
工程编号 PROJECT NO.	
图号 DRAWING NO.	
比例 SCALE	
日期 DATE	
版本号 VERSION	

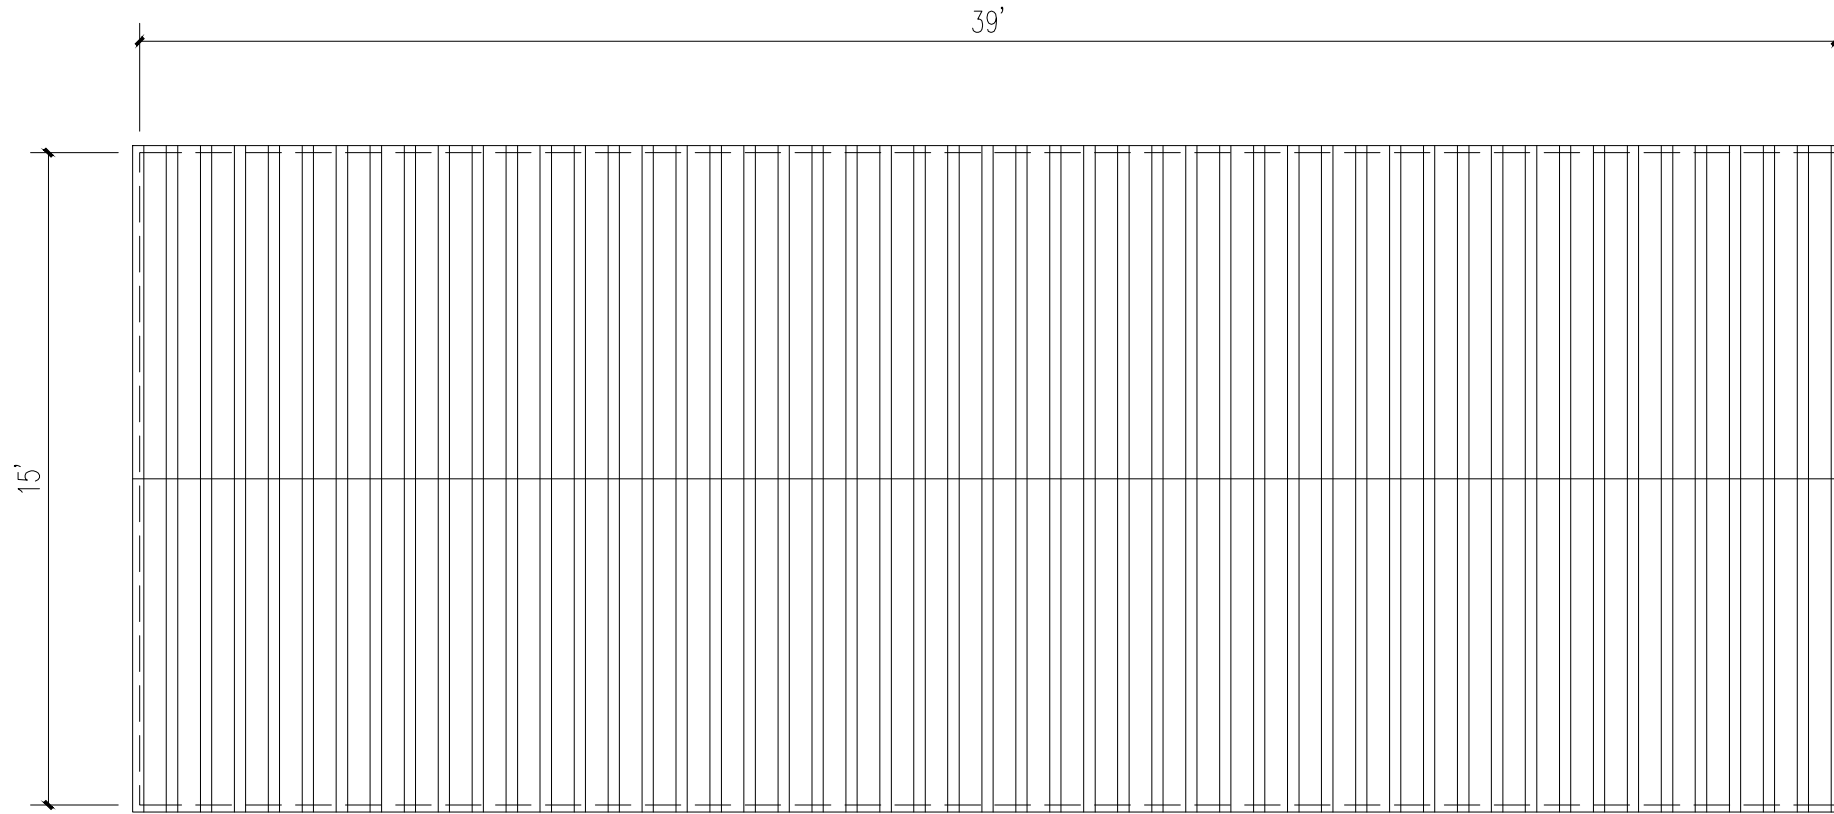

ROOF FLOOR PLAN 1:50



华远绿筑科技有限公司
 HUAYUANLVZHU
 地址: 江苏省南京市江宁区
 电话: 025-2888-8888
 Email: huayuanlvzhu@163.com

建设单位 OWNER

建筑设计
 Architect Designer


备注 NOTE

设计 DESIGNED	
校核 CHECKED	
审核 APPROVED	
审定 APPROVED	

工程名称 PROJECT NAME

图纸内容 DRAWING TITLE

设计阶段 PHASE	
工程编号 PROJECT NO.	
图号 DRAWING NO.	
比例 SCALE	
日期 DATE	
版本号 VERSION	

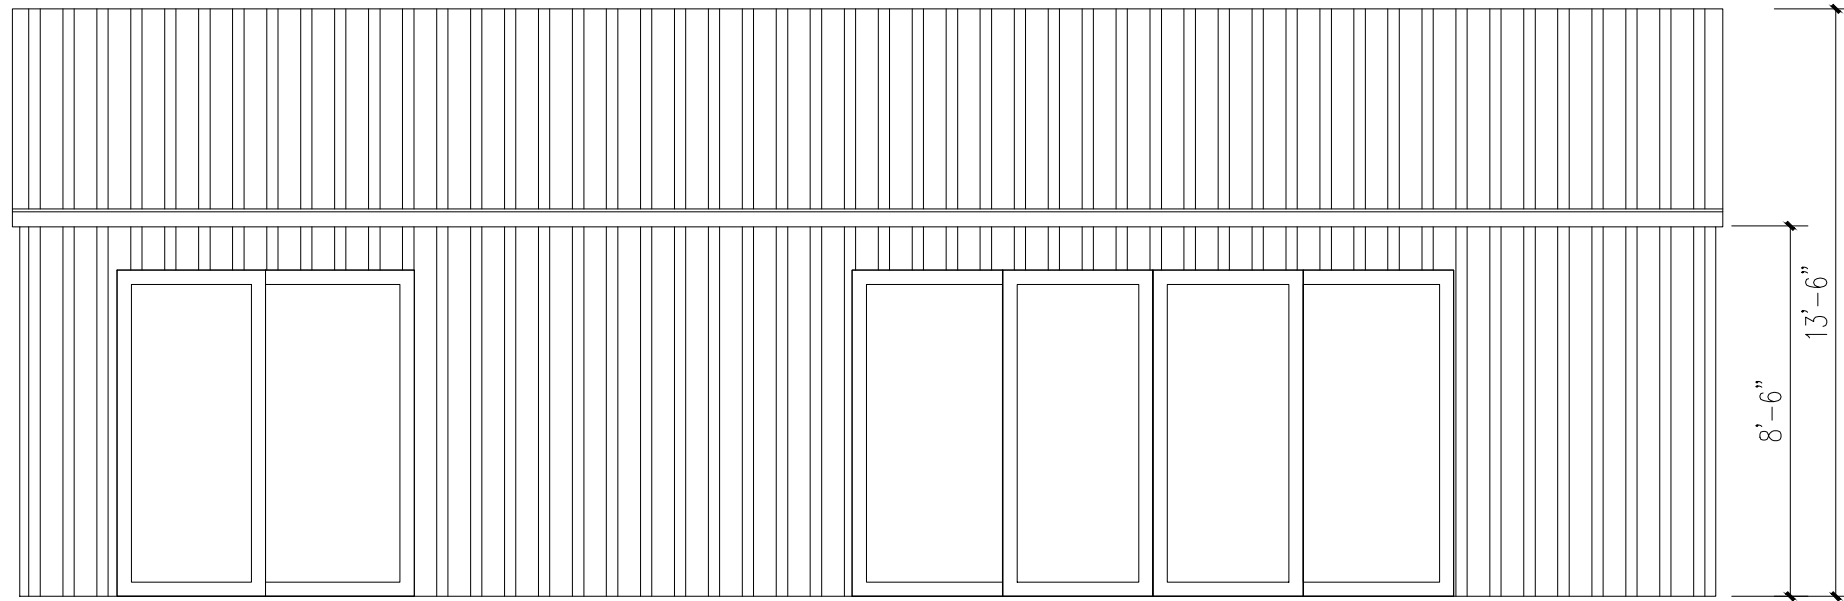

ELEVATION 'A' 1:50



华远绿筑科技有限公司
 地址: 江苏省南京市江宁区
 电话: 025-2888-8888
 Email: huayuanlvzhu@163.com huayuanlvzhu.com

建设单位 OWNER

建筑设计
 Architect Designer


备注 NOTE

设计 DESIGNED		
校核 CHECKED		
审核 APPROVED		
审定 APPROVED		


工程名称 PROJECT NAME

图纸内容 DRAWING TITLE


设计阶段 PHASE	
工程编号 PROJECT NO.	
图号 DRAWING NO.	
比例 SCALE	
日期 DATE	
版本号 VERSION	

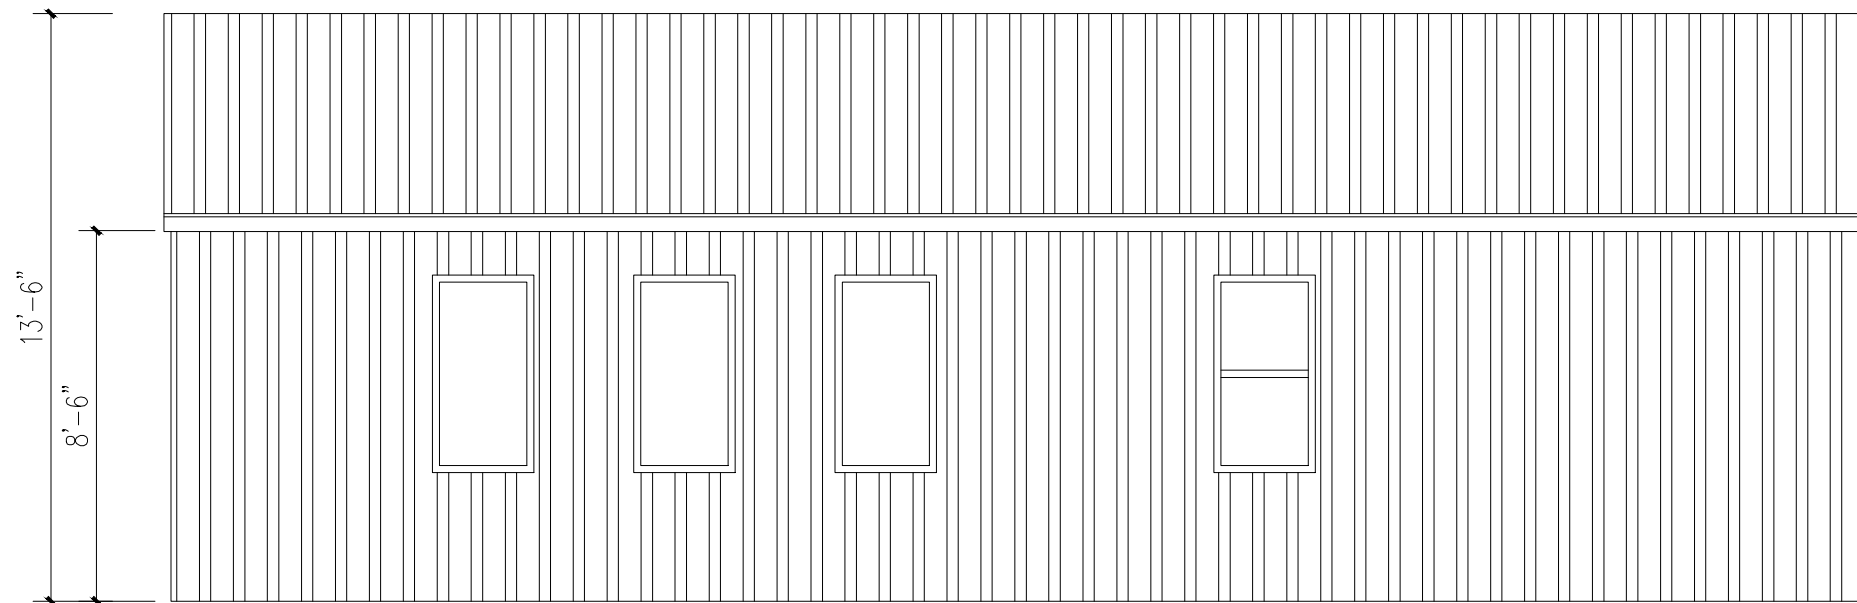

ELEVATION 'D' 1:50

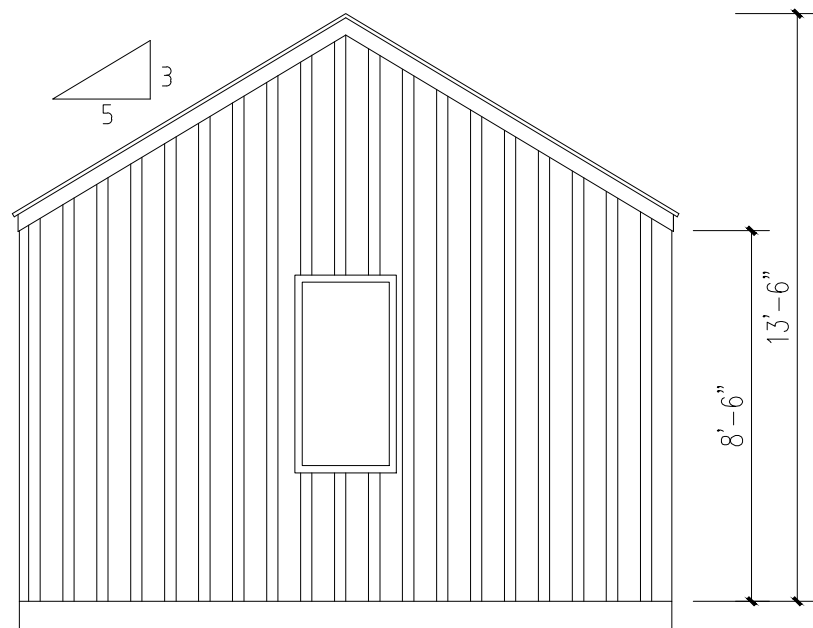

ELEVATION 'B' 1:50

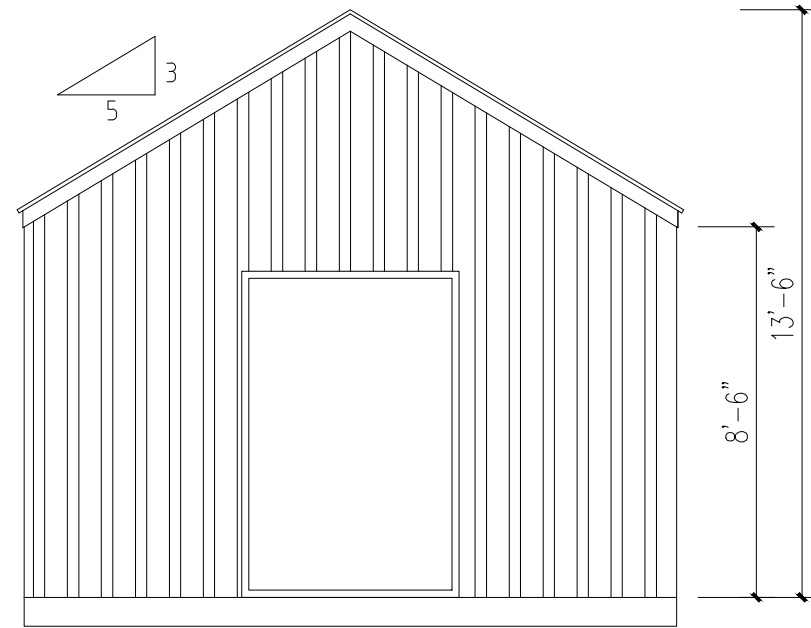

ELEVATION 'C' 1:50



华远绿筑科技有限公司
 地址: 江苏省南京市江宁区
 电话: 025-2289-9942
 Email: huayuanlvzhu@163.com huayuanlvzhu.com

建设单位 OWNER

建筑设计
 Architect Designer

备注 NOTE

设计 DESIGNED	
校核 CHECKED	
审核 APPROVED	
审定 APPROVED	

工程名称 PROJECT NAME

图纸内容 DRAWING TITLE

设计阶段 PHASE	
工程编号 PROJECT NO.	
图号 DRAWING NO.	
比例 SCALE	
日期 DATE	
版本号 VERSION	