

建设单位 OWNER

建筑设计  
Architect Designer

备注 NOTE

设计 DESIGNED		
校对 CHECKED		
审核 AUDITED		
审定 APPROVED		

工程名称 PROJECT NAME

图纸内容 DRAWING TITLE

设计阶段  
PHASE


工程编号  
PROJECT NO.

图号  
SHEET NO.

比例  
SCALE

日期  
DATE

版本号

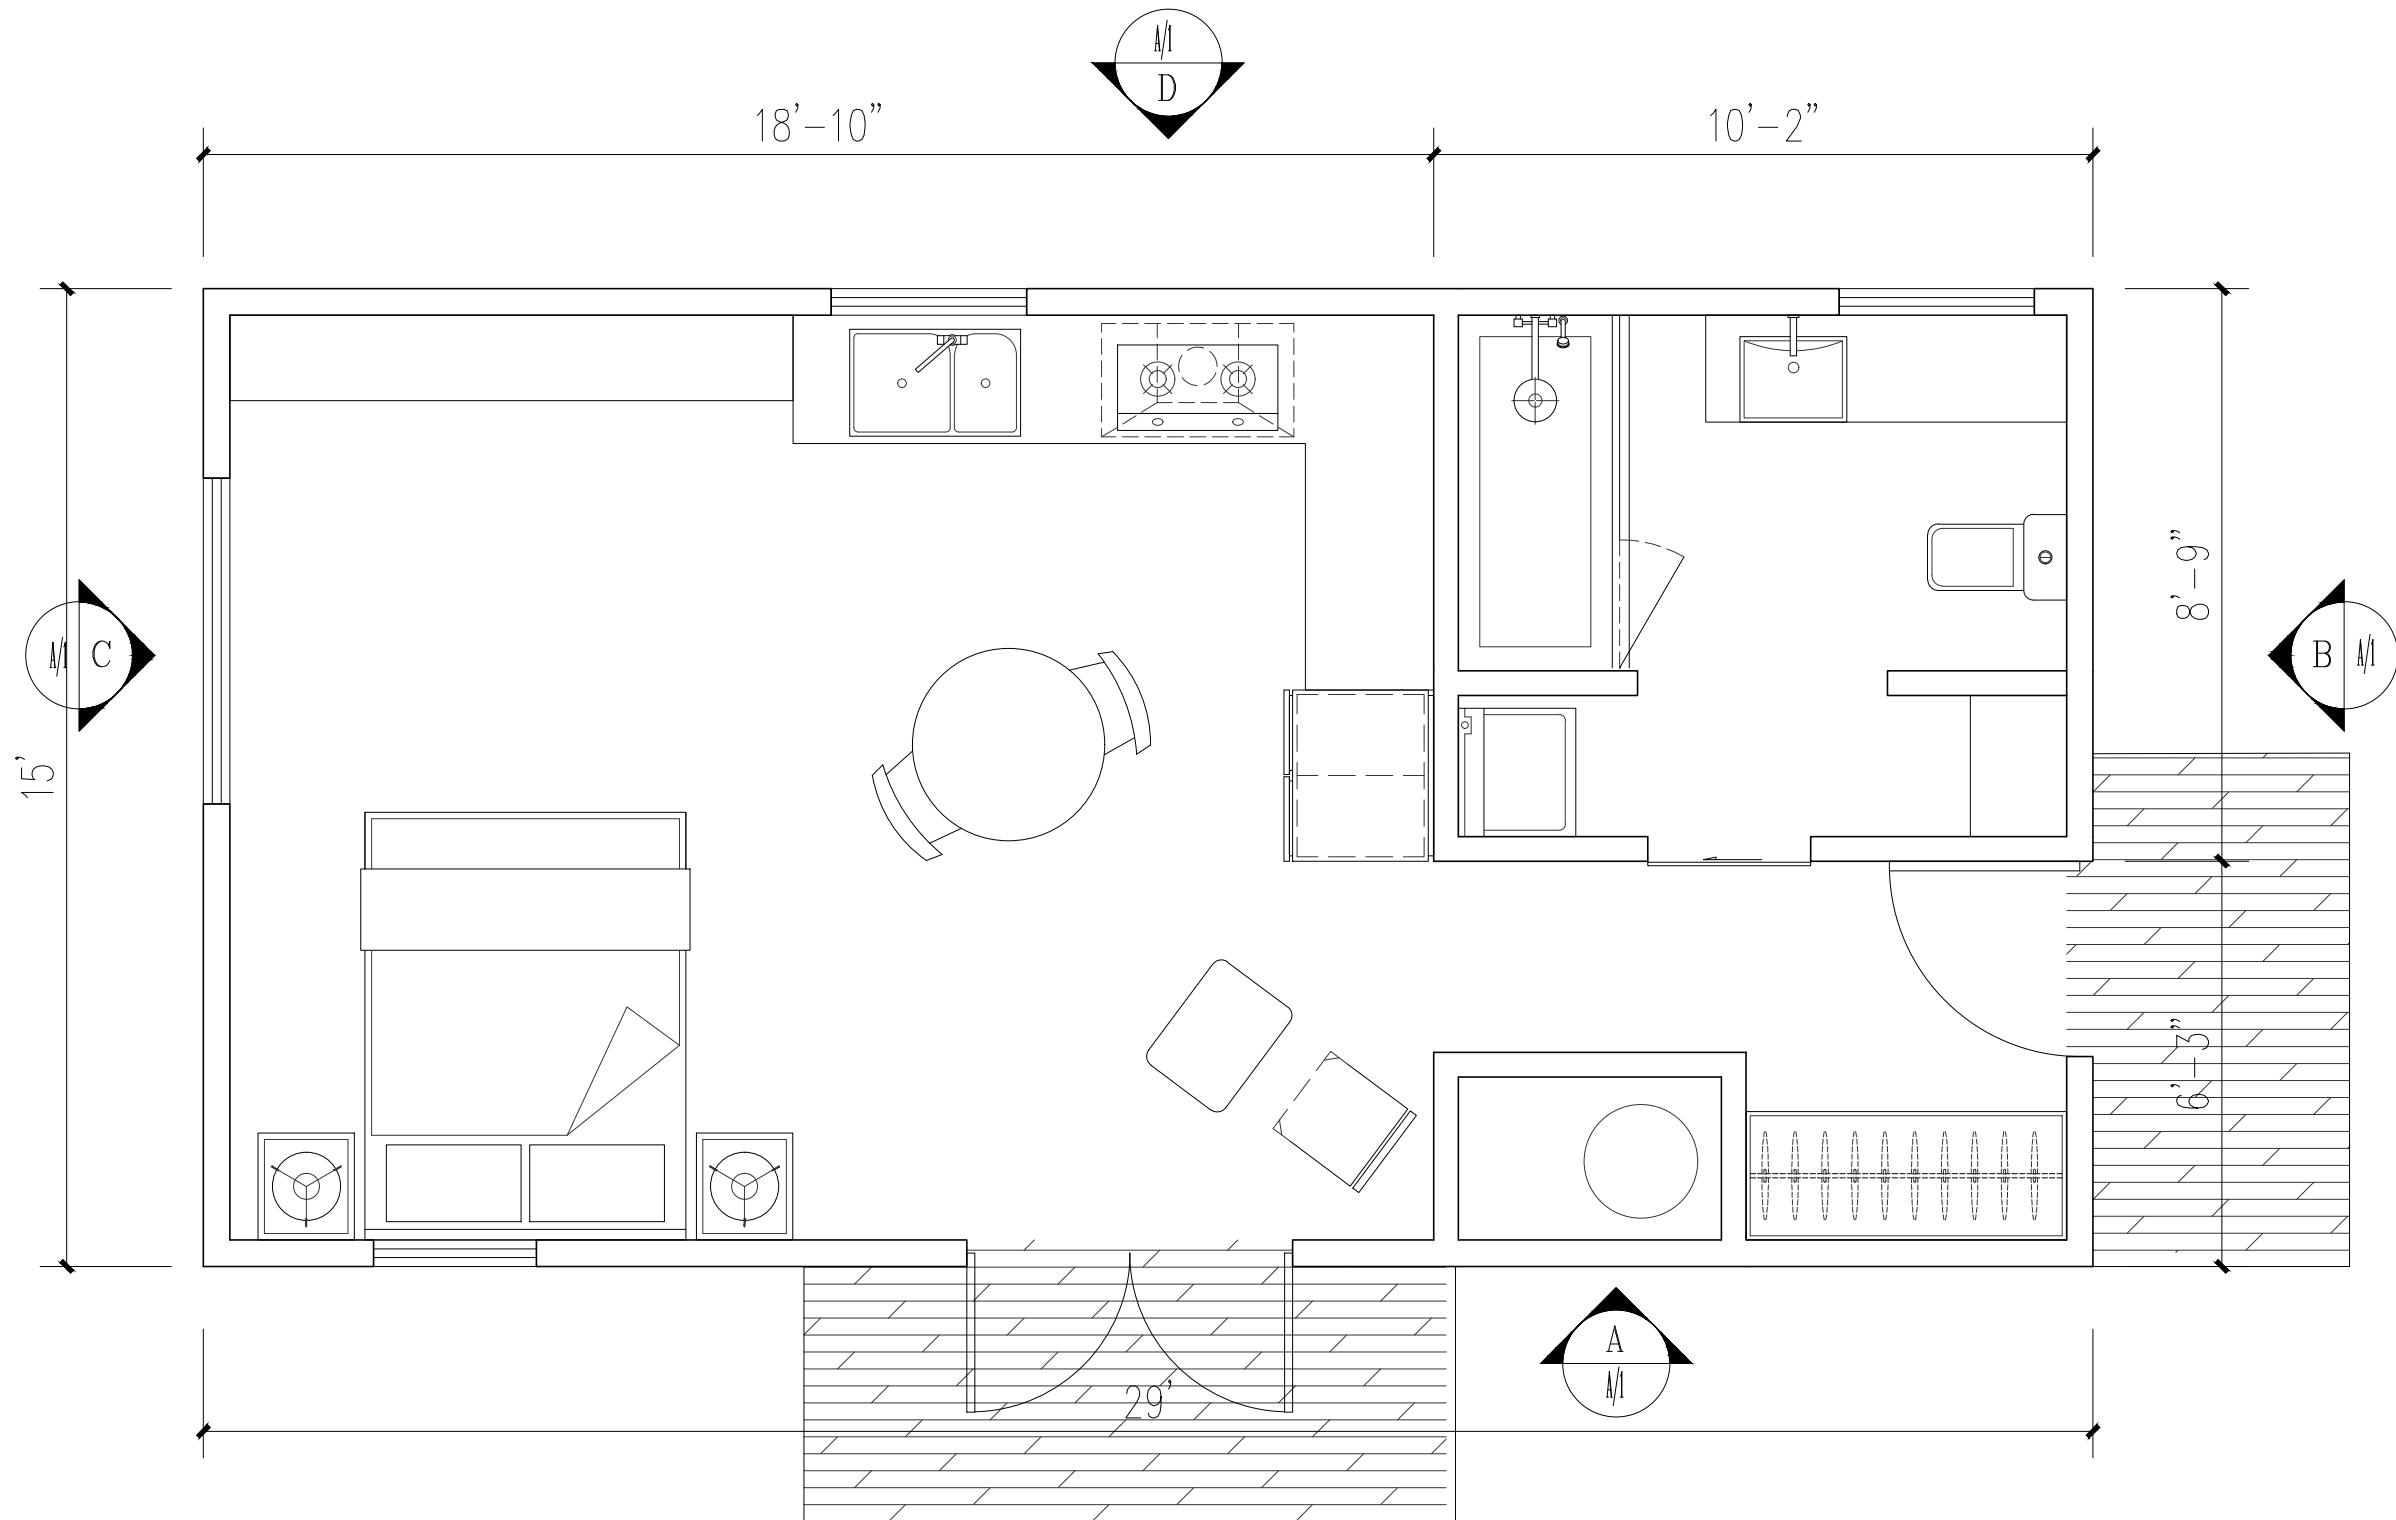

FLOOR PLAN 1:50

建设单位 OWNER

建筑设计  
Architect Designer

备注 NOTE

设计 DESIGNED		
校对 CHECKED		
审核 AUDITED		
审定 APPROVED		

工程名称 PROJECT NAME

图纸内容 DRAWING TITLE

设计阶段

PHASE

工程编号

PROJECT NO.

图号

SHEET NO.


比例

SCALE

日期

DATE

版本号

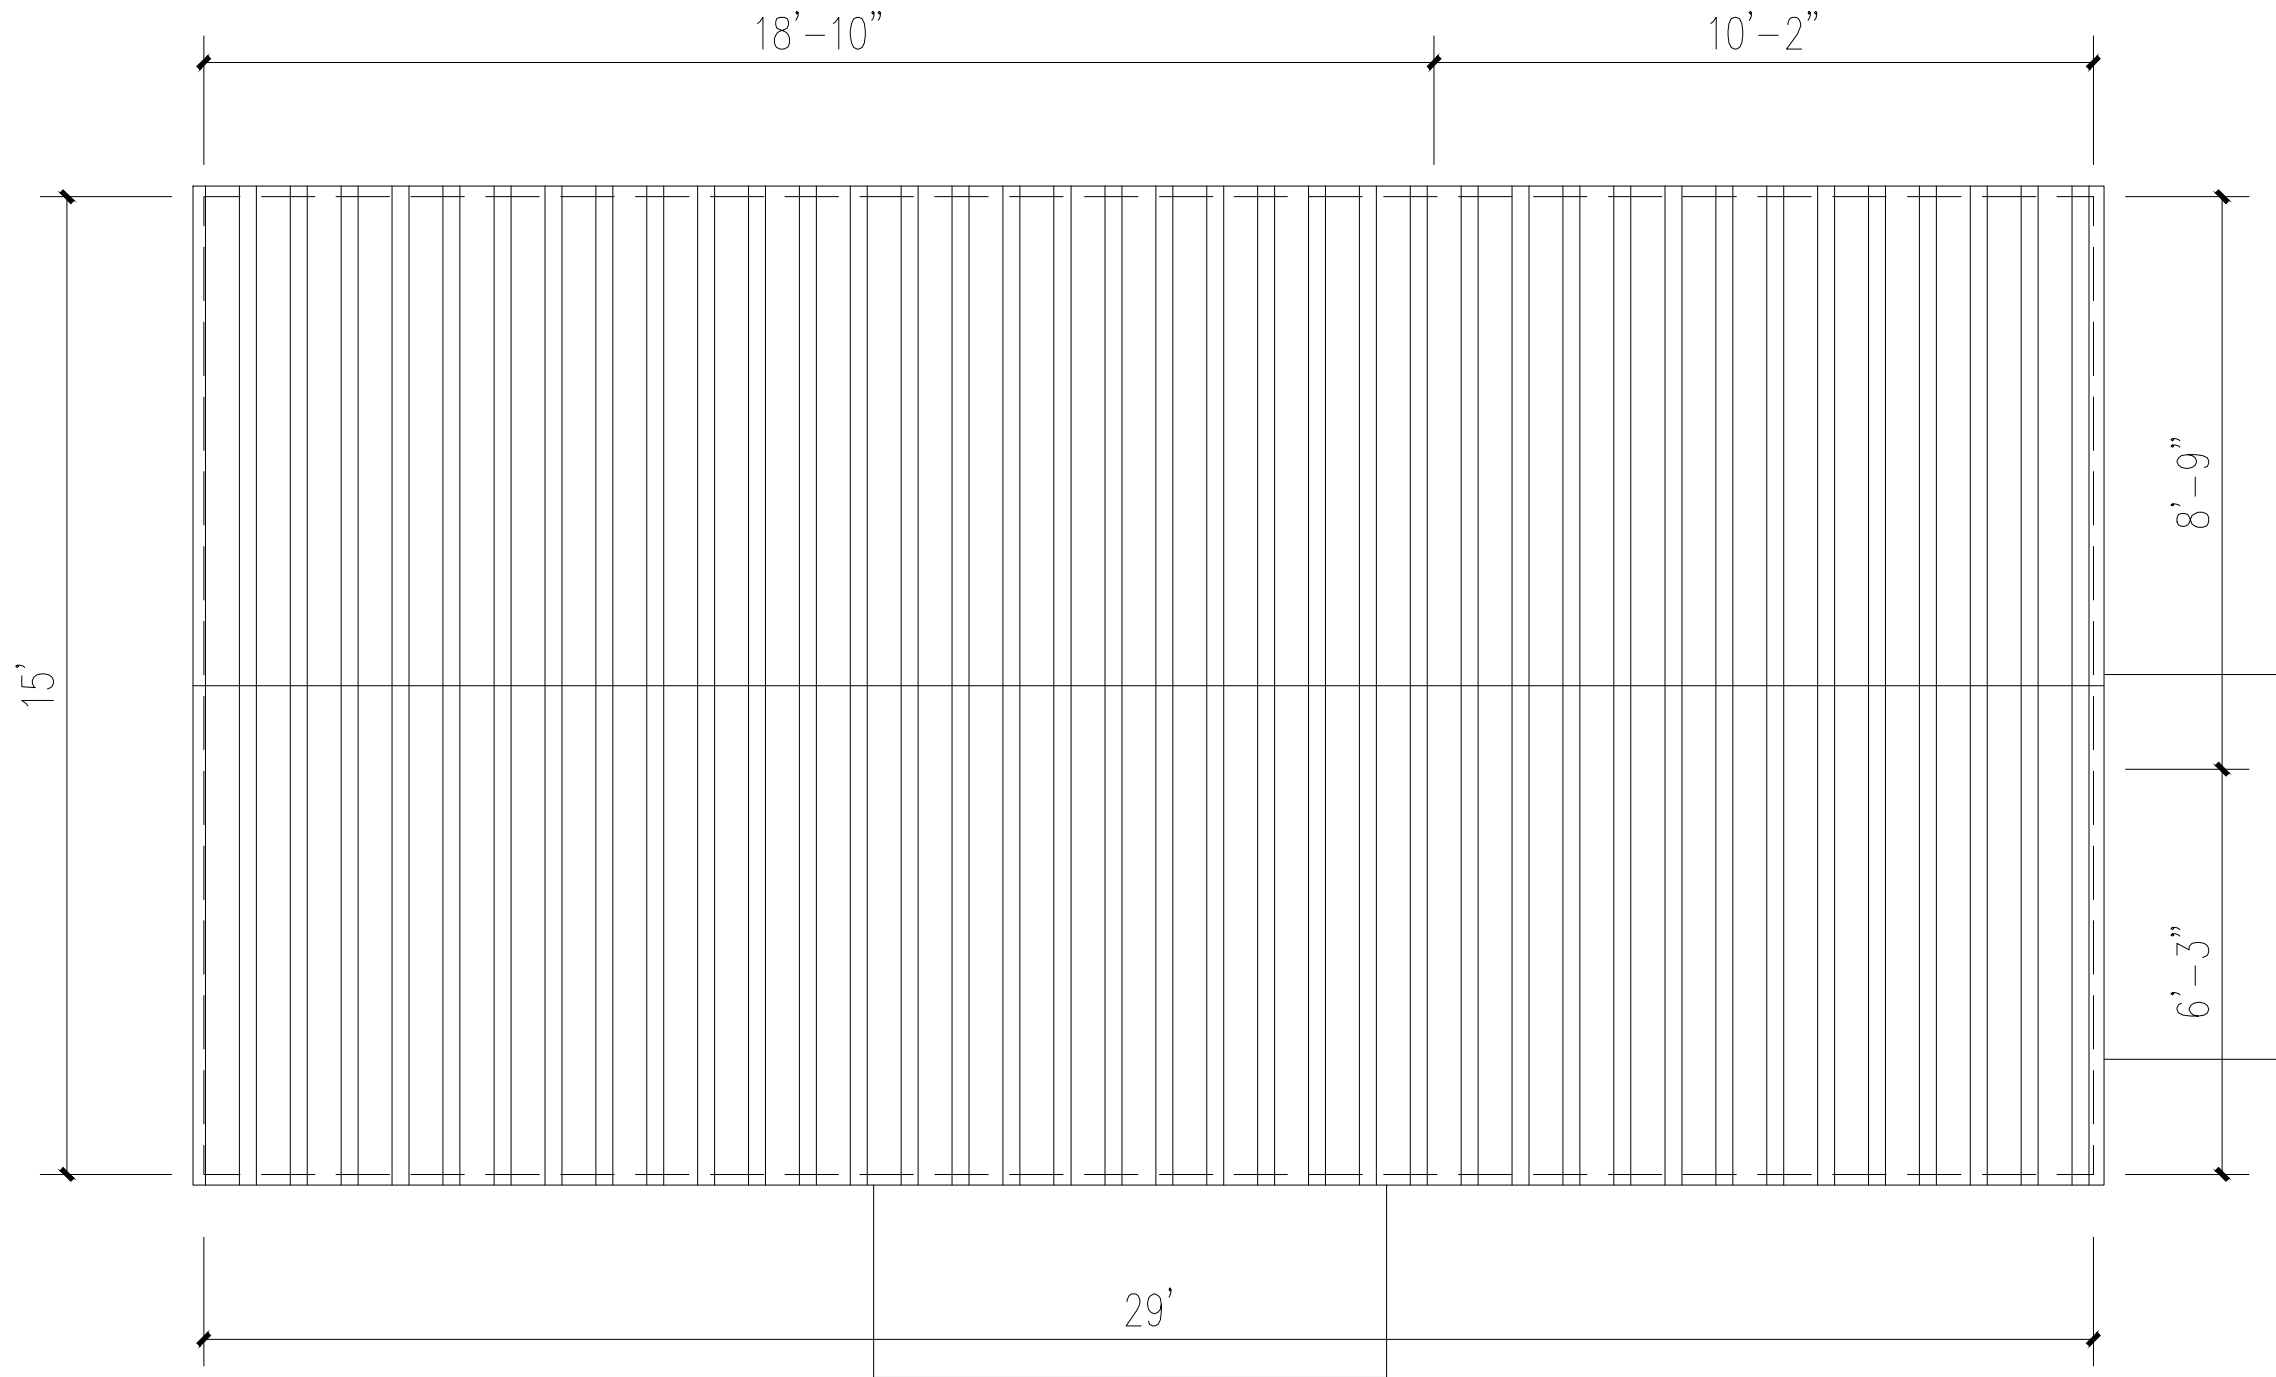


ROOF FLOOR PLAN 1:50

建设单位 OWNER

建筑设计  
Architect Designer

备注 NOTE

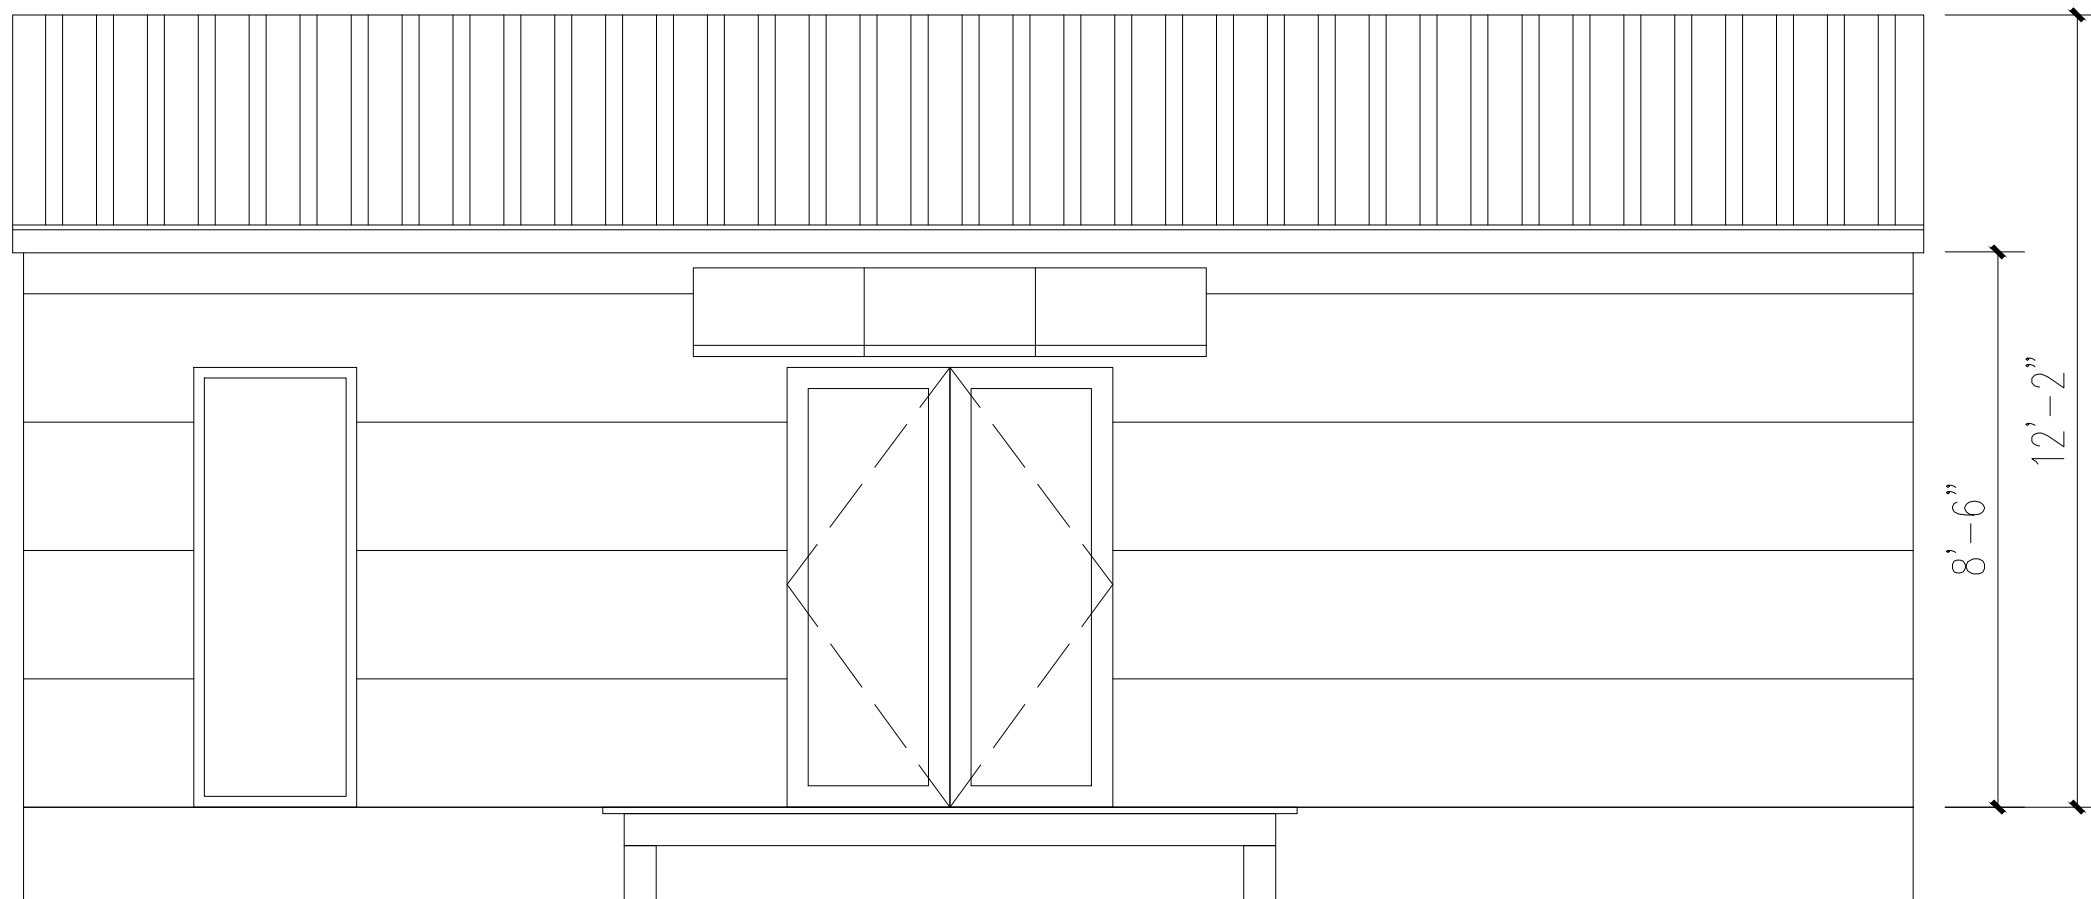

ELEVATION 'A' 1:50

设计 DESIGNED		
校对 CHECKED		
审核 AUDITED		
审定 APPROVED		

工程名称 PROJECT NAME

图纸内容 DRAWING TITLE

设计阶段

PHASE

工程编号

PROJECT NO.

图号

SHEET NO.

比例

SCALE

日期

DATE

版本号

建设单位 OWNER

建筑设计  
Architect Designer

备注 NOTE

设计 DESIGNED		
校对 CHECKED		
审核 AUDITED		
审定 APPROVED		

工程名称 PROJECT NAME

图纸内容 DRAWING TITLE

设计阶段

PHASE

工程编号

PROJECT NO.

图号

SHEET NO.


比例

SCALE


日期

DATE

版本号

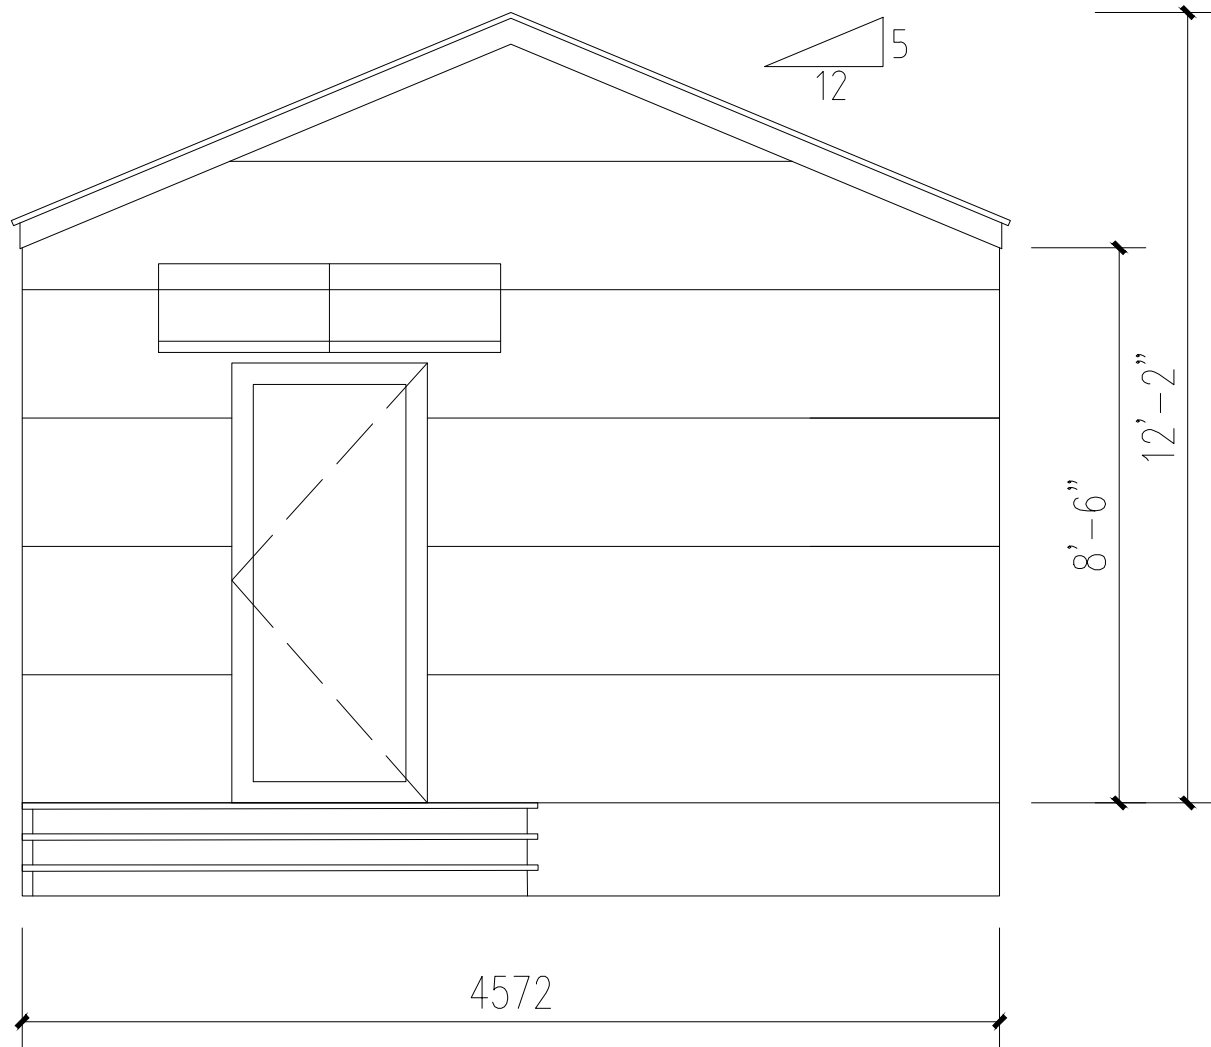

ELEVATION 'B' 1:50

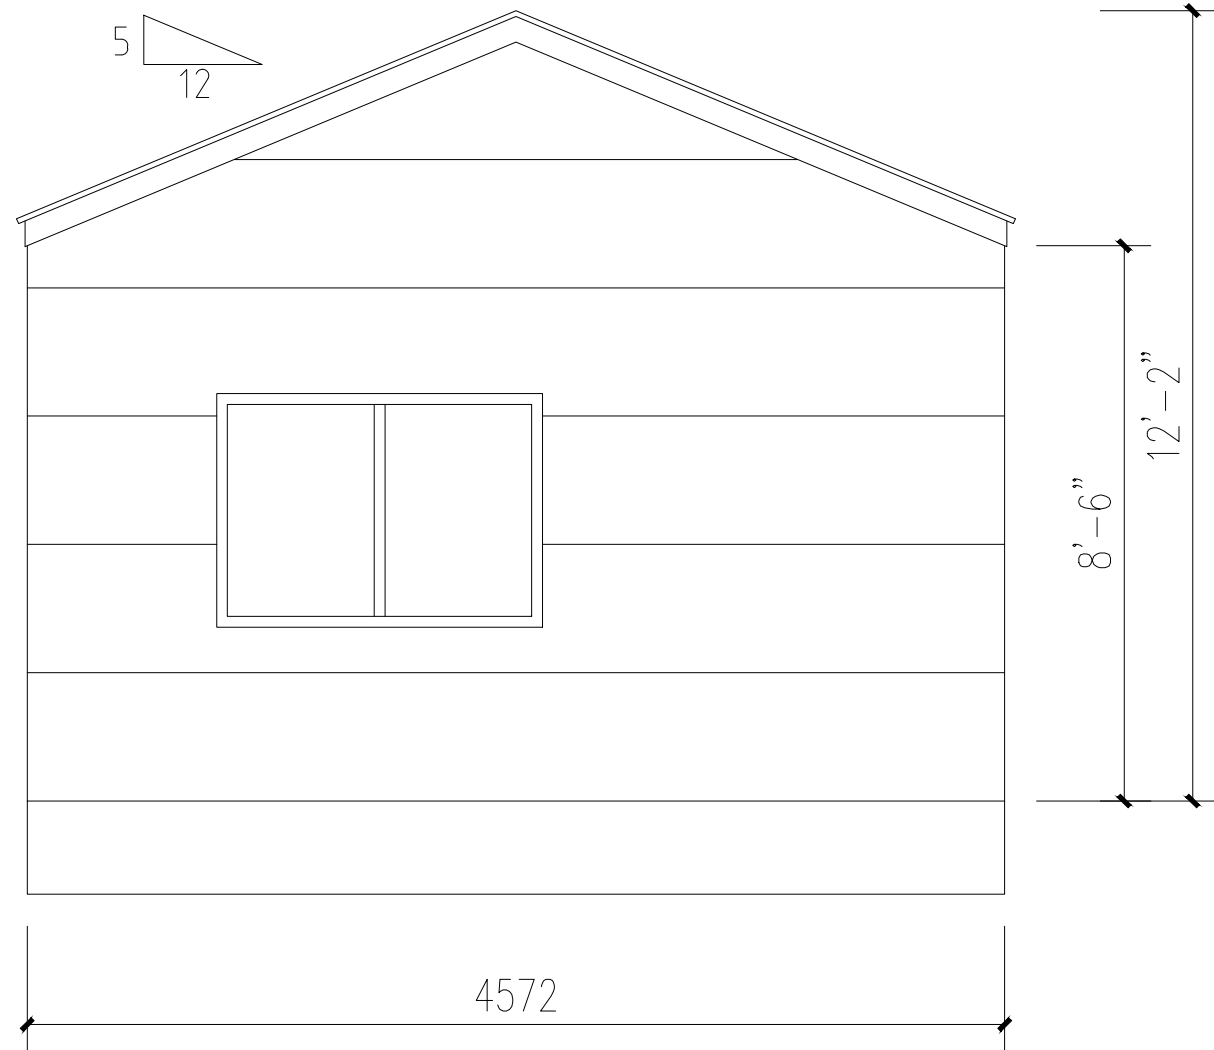


ELEVATION 'C' 1:50

建设单位 OWNER

建筑设计  
Architect Designer

备注 NOTE

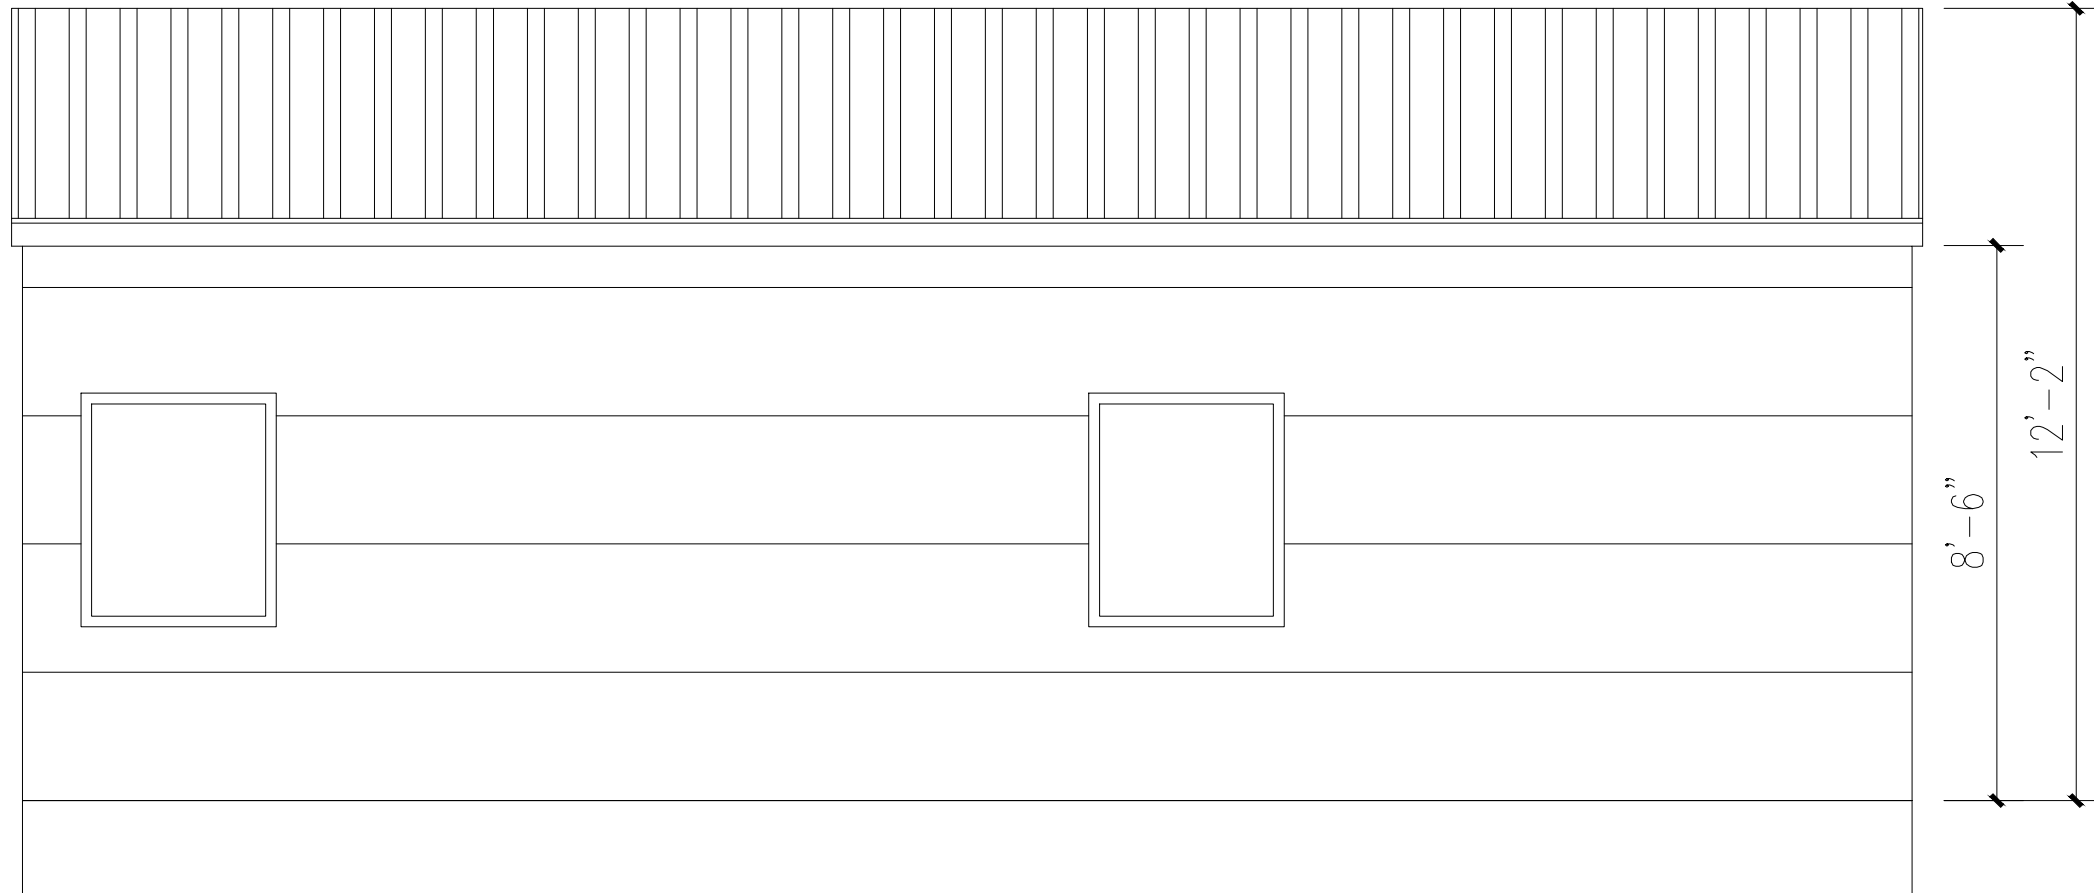

ELEVATION 'D' 1:50

设计 DESIGNED		
校对 CHECKED		
审核 AUDITED		
审定 APPROVED		

工程名称 PROJECT NAME

图纸内容 DRAWING TITLE

设计阶段 PHASE	
工程编号 PROJECT NO.	
图号 SHEET NO.	
比例 SCALE	
日期 DATE	
版本号	